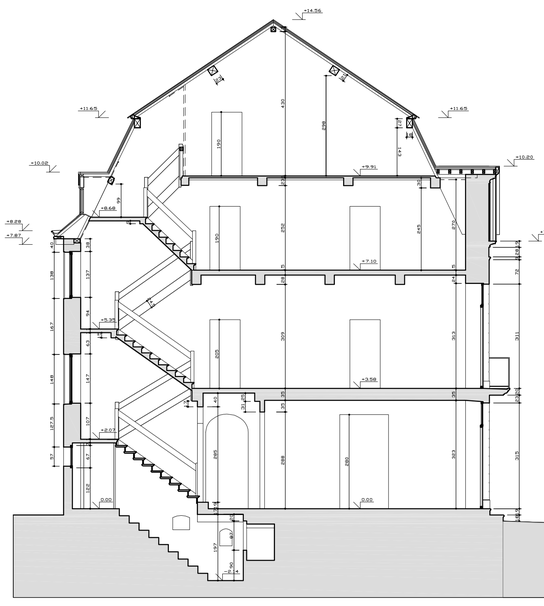

Coupe AA

Façade Est - Coupe CC

0 1 2 5m

SITUATION	
PROVINCE DE LIEGE COMMUNE DE VISE (LIXHE) MAISON DE LA TOUR RUE DE LIXHE, 12	

AUTEUR DU PLAN	DESSINE PAR PL.
PHILIPPE LEDOUX GEOMETRE-EXPERT IMMOBILIER 45A RUE DE BLANMONT 1435 MONT-ST-GUIBERT	

DEMANDEUR	POUR ACCORD
FONDATION ROI BAUDOUIN RUE BREDERODE, 21 B-1000 BRUXELLES TEL: 02/511.18.40	

DOCUMENTS	DATE
RELEVE SITUATION EXISTANTE	ECHELLE 1/50
COUPE AA FACADE EST/COUPE CC	NUMEROTATION 96-8466
	NUMPLAN 08

MODIFICATIONS	INDICE	DATE