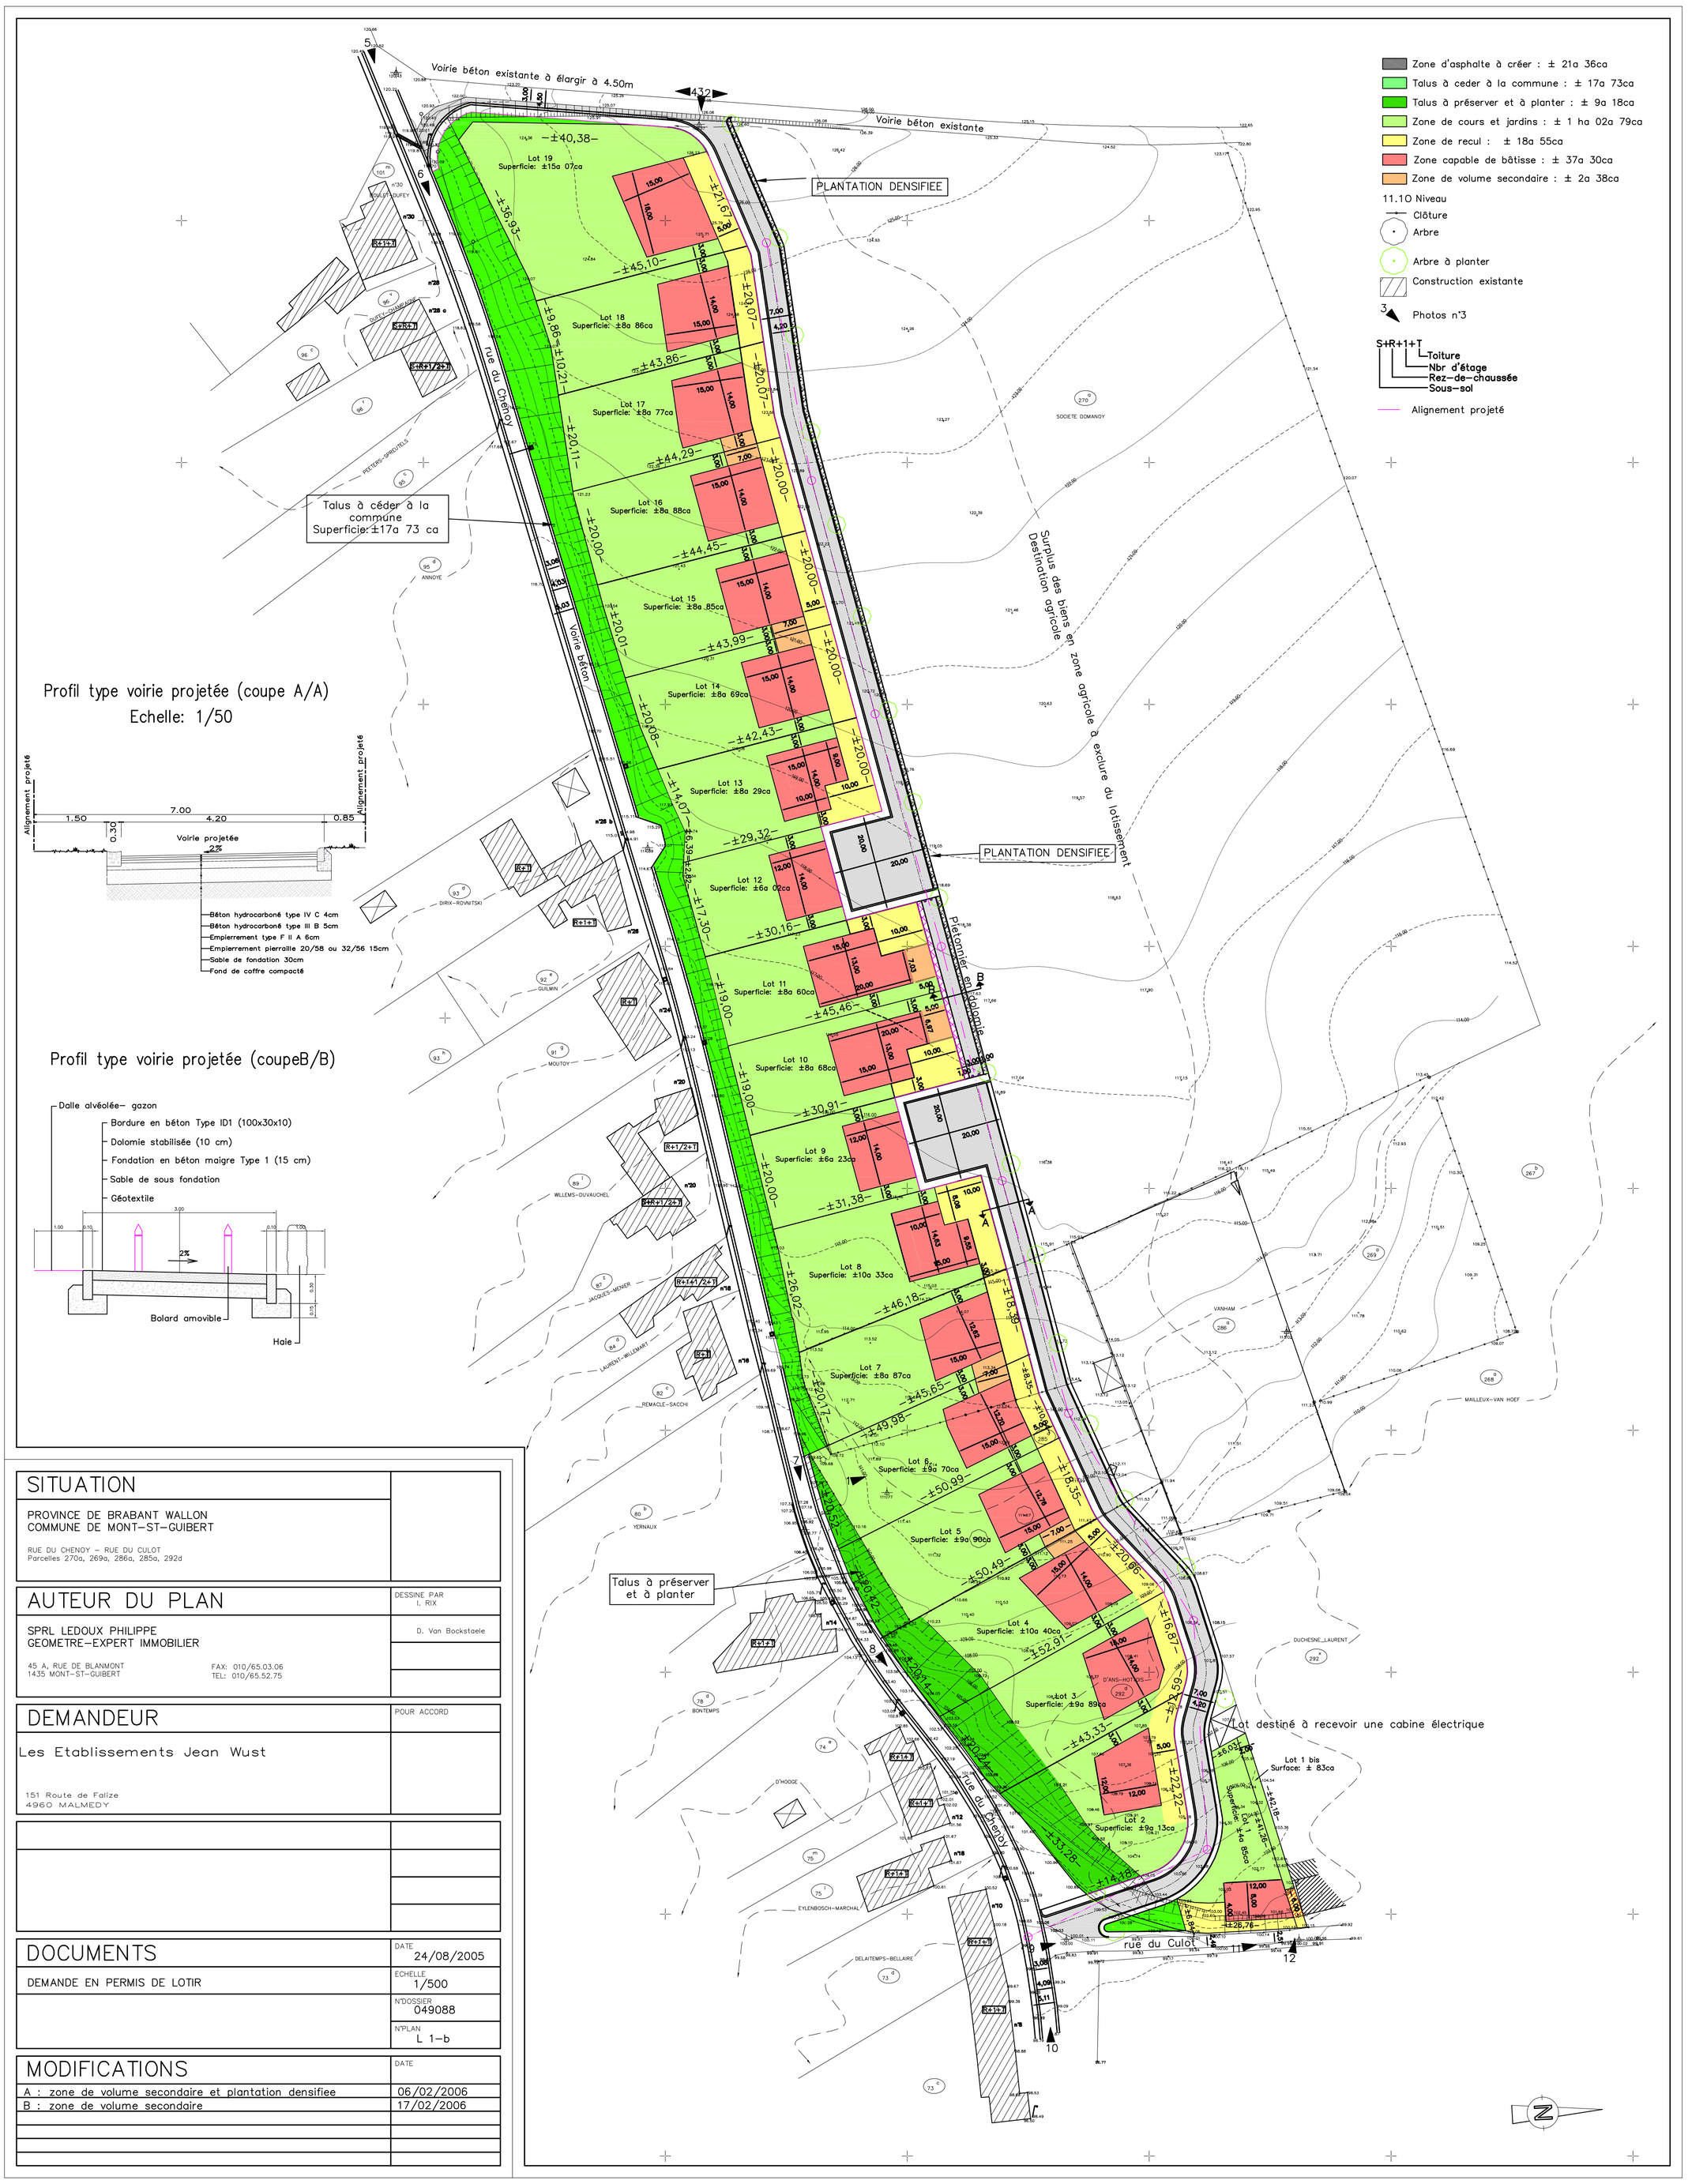

Profil type voirie projetée (coupe A/A)

Echelle: 1/50

Profil type voirie projetée (coupeB/B)

SITUATION

PROVINCE DE BRABANT WALLON
COMMUNE DE MONT–ST–GUIBERT

RUE DU CHENOY – RUE DU CULOT
Parcelles 270a, 269a, 286a, 285a, 292d

AUTEUR DU PLAN

DESSINE PAR
I. RIX

D. Van Bockstaele

SPRL LEDOUX PHILIPPE
GEOMETRE–EXPERT IMMOBILIER

45 A, RUE DE BLANMONT
1435 MONT–ST–GUIBERT

FAX: 010/65.03.06
TEL: 010/65.52.75

DEMANDEUR

POUR ACCORD

Les Etablissements Jean Wust

151 Route de Falize
4960 MALMEDY

DOCUMENTS

DEMANDE EN PERMIS DE LOTIR

DATE
24/08/2005

ECHELLE
1/500

N°DOSSIER
049088

N°PLAN
L 1–b

MODIFICATIONS

	DATE
A : zone de volume secondaire et plantation densifiee	06/02/2006
B : zone de volume secondaire	17/02/2006